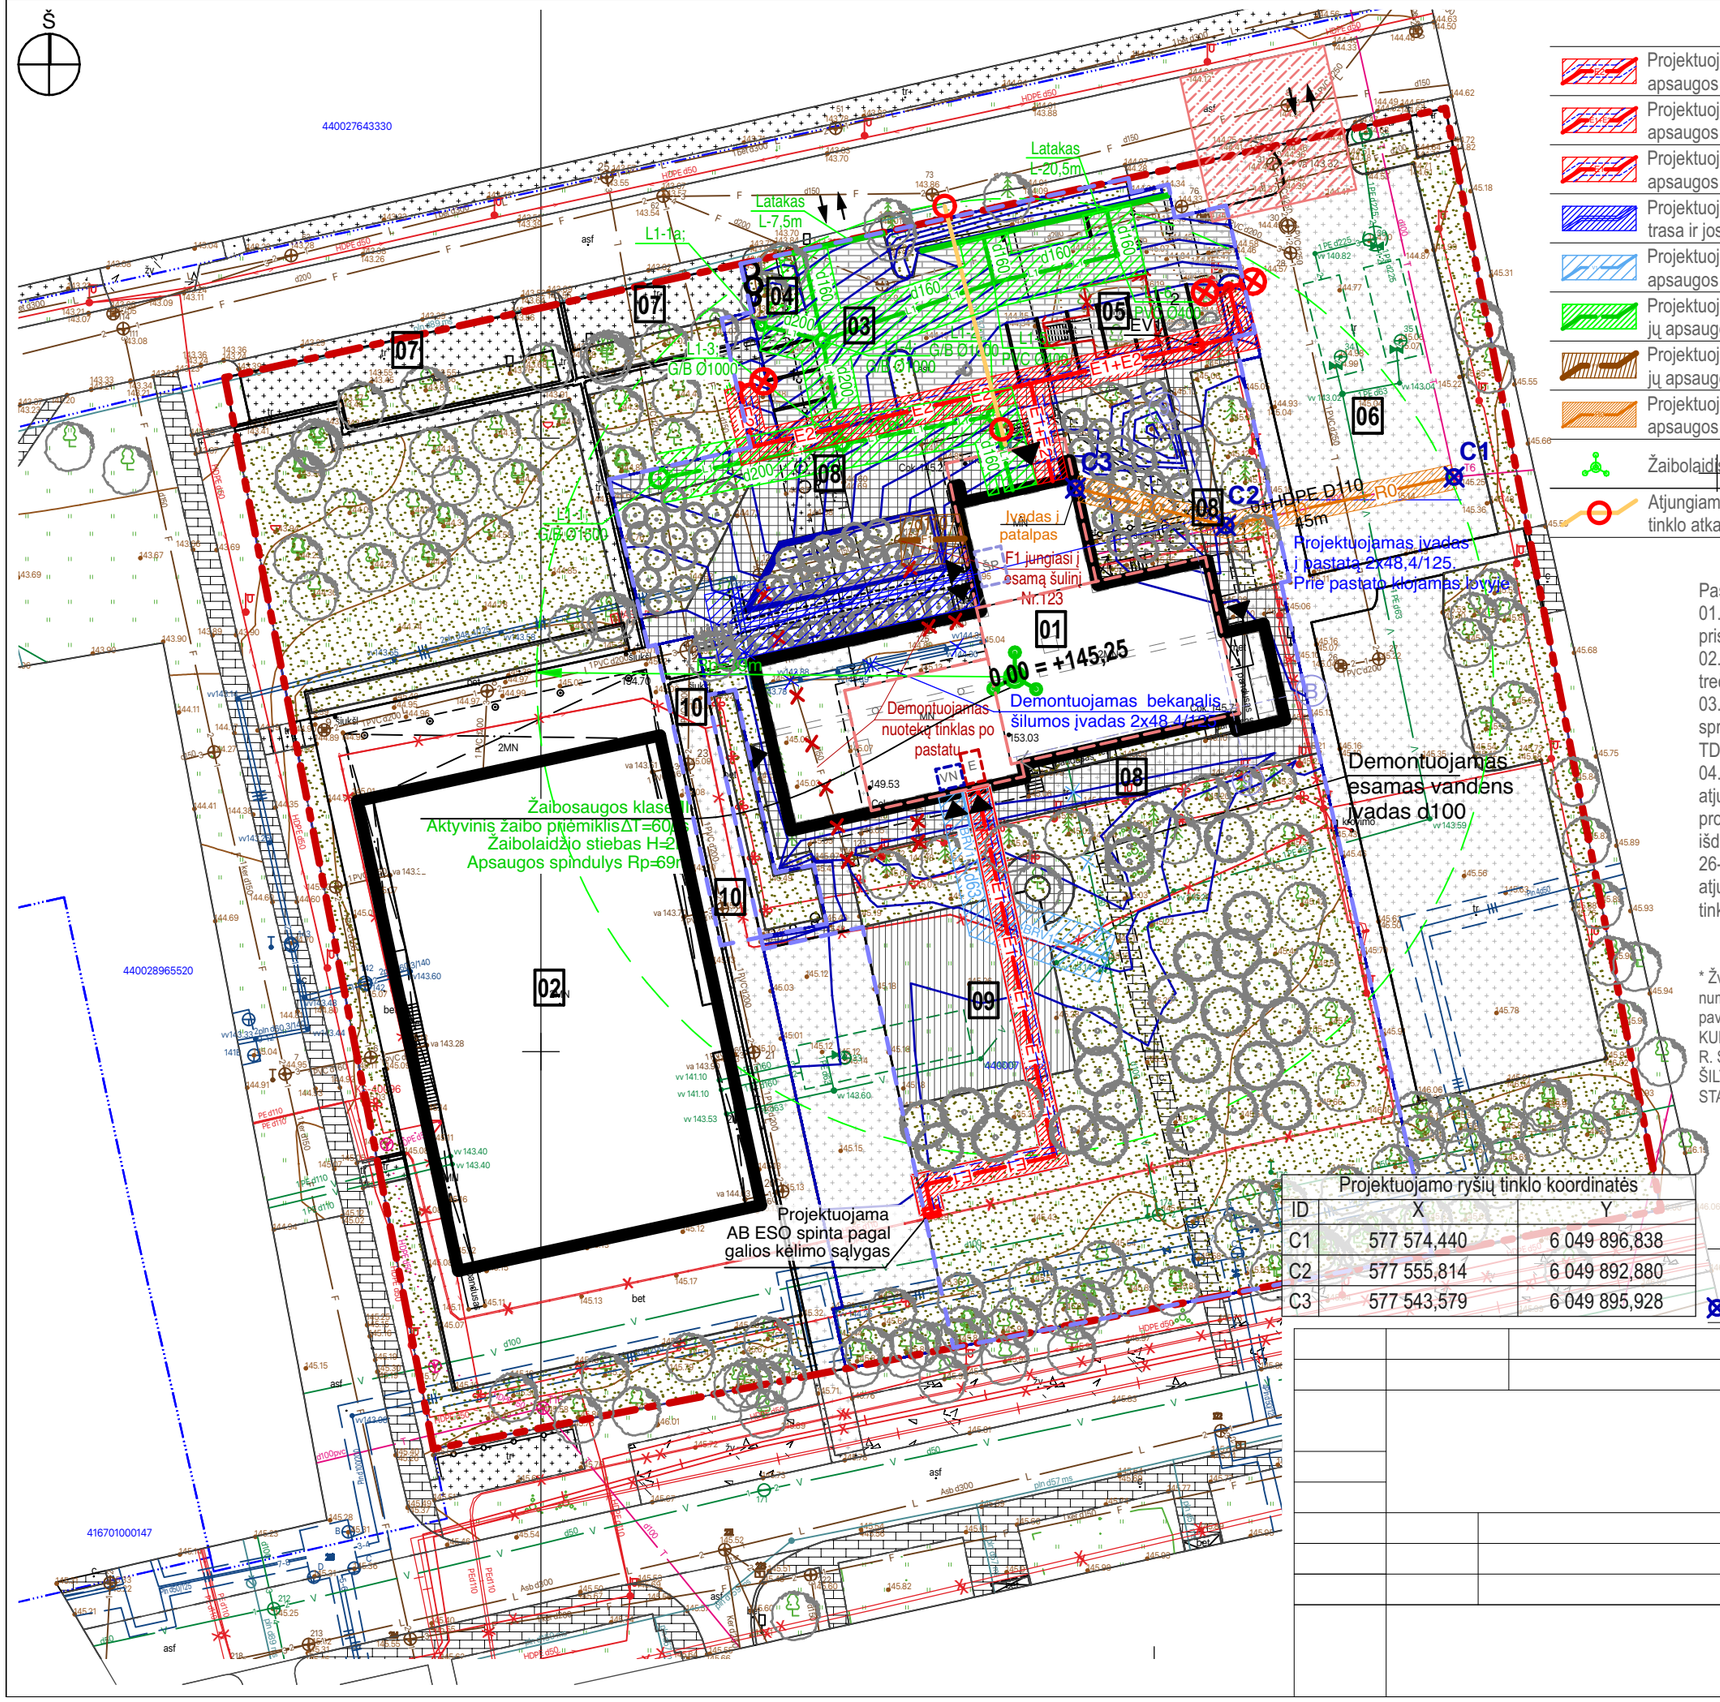

Projektuojamo ryšių tinklo koordinatės		
ID	X	Y
C1	577 574,440	6 049 896,838
C2	577 555,814	6 049 892,880
C3	577 543,579	6 049 895,928

Projektuojami elektros tinklai ir jų apsaugos zonos
Projektuojami elektros tinklai ir jų apsaugos zonos
Projektuojami elektros tinklai ir jų apsaugos zonos
Projektuojama / perkeliama šilumos trasa ir jos apsaugos zonos
Projektuojami vandentiekio tinklai ir jų apsaugos zonos
Projektuojami lietaus surinkimo tinklai ir jų apsaugos zonos
Projektuojami buitinių nuotekų tinklai ir jų apsaugos zonos
Projektuojami ryšių tinklai ir jų apsaugos zonos
Žaibolaidis
Atjungiama ir užaklinama dujotiekio tinklo atkarpa (atskiru projektu)

Pastabos:
01. Projektas atliktas pagal išduotas prisijungimo sąlygas.
02. Šiuo projektu nepažeidžiami trečiųjų asmenų interesai.
03. Sprendiniai ir reikalavimai sprendinių atlikimui bus detalizuojami TDP stadijoje.
04. Sklype esamo dujotiekio atjungimas bus parengtas atskiru projektu iki statybos pradžios pagal išduotas ESO sąlygas NR. 26-00250D. Projektu bus numatyta atjungti tinklą ir demontuoti dujotiekio tinklą sklypo ribose.

* Žvaigždute pažymėti sprendiniai numatyti atskiru projektu, kurio pavadinimas yra "DAUGIAFUNKCINIO KULTŪROS CENTRO (7.10), VILNIAUS R. SAV., PAGIRI SEN., PAGIRIŲ K., ŠILTNAMIŲ G. 15, (4167/0100: 627) STATYBOS PROJEKTAS"

C0 Projektuojamo ryšių tinklo koordinatės

SUTARTINIAI ŽYMĖJIMAI

01	Rekonstruojamas pastatas
02	Esamas mokslo paskirties pastatas
03	Projektuojama nauja stovėjimo aikštelė
04	Numatoma buitinių atliekų konteinerių zona
05	Griaunamas statinys unikalus nr. 4400-0734-4221
06	Perspektyvinė automobilių stovėjimo aikštelė numatyta atskiru projektu*
07	Perspektyvinė automobilių stovėjimo aikštelė numatyta atskiru projektu*
08	Projektuojami pėsčiųjų takai
09	Projektuojami pėsčiųjų takai
10	Perspektyviniai pėsčiųjų takai numatyti atskiru projektu*

Sklypo riba
Projekto vykdymo riba
Griaunamas statinys
Esamo pastato kontūras prieš rekonstravimą
Rekonstruojamo ir esamo pastato kontūrai
ŠP E VN Techninės patalpos
Įėjimai į pastatą
Esami įvažiavimai / išvažiavimai iš sklypo
Šalinami medžiai
Persodinami medžiai
Esama ir atstatoma veja
Projektuojamos kietosios dangos
Esami želdiniai
Numatomi medžiai
Numatomi krūmai
Projektuojamos horizontalės
Projektuojami apšvietimo stulpai aikštelės apšvietimui
Projektuojama el. pakrovimo stotelė